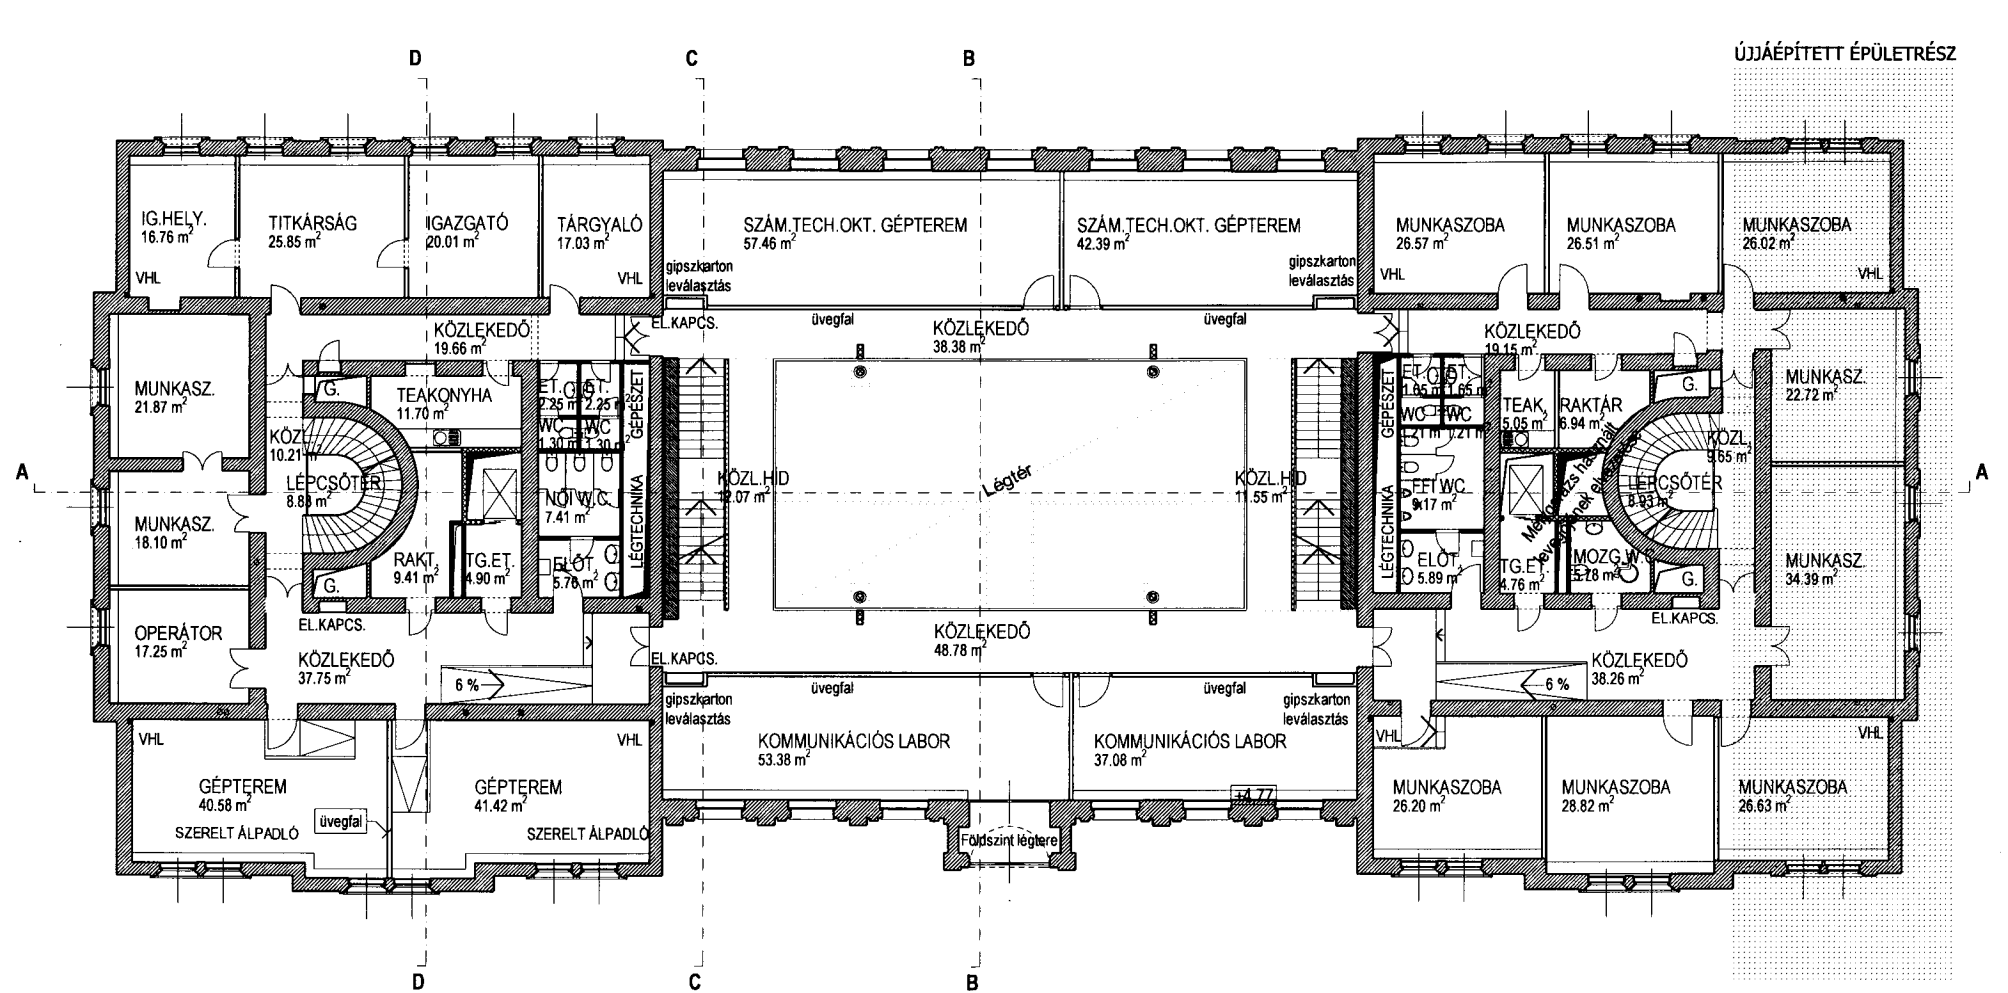

I. EMELET ALAPRAJZA M=1:250