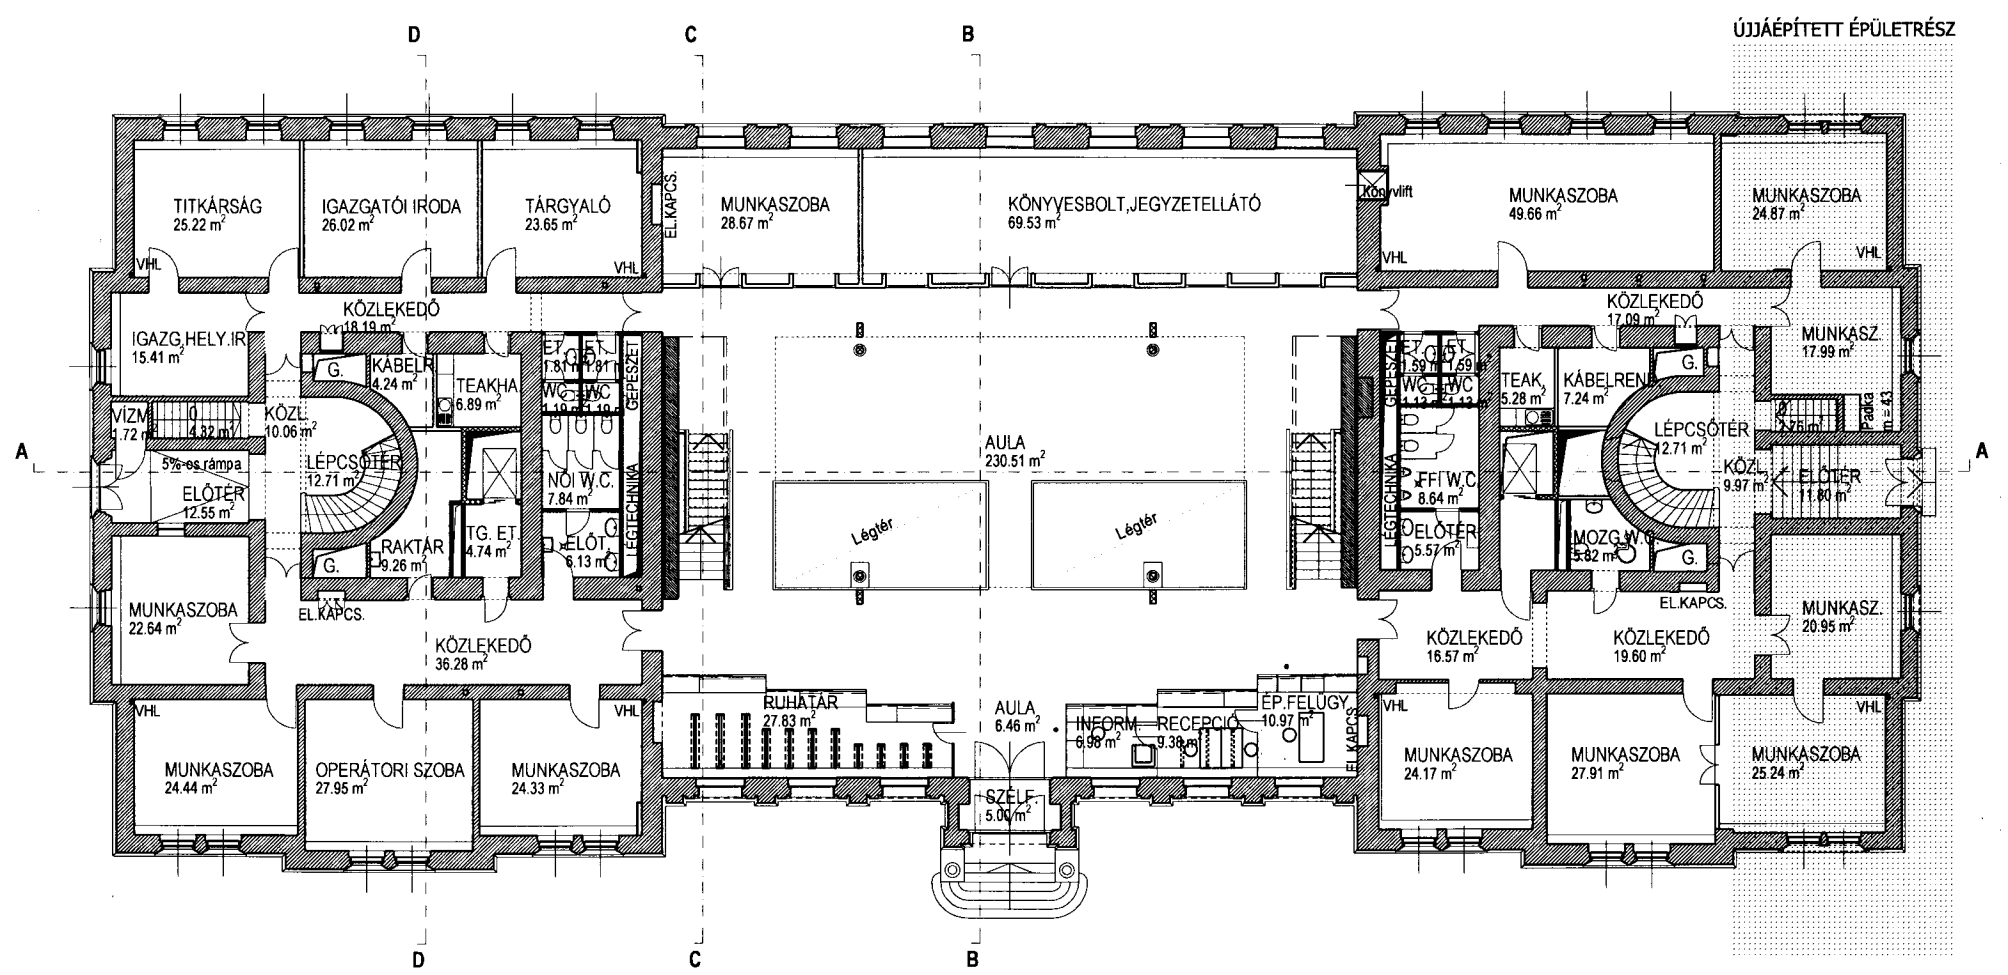

FÖLDSZINT ALAPRAJZA M=1:250